
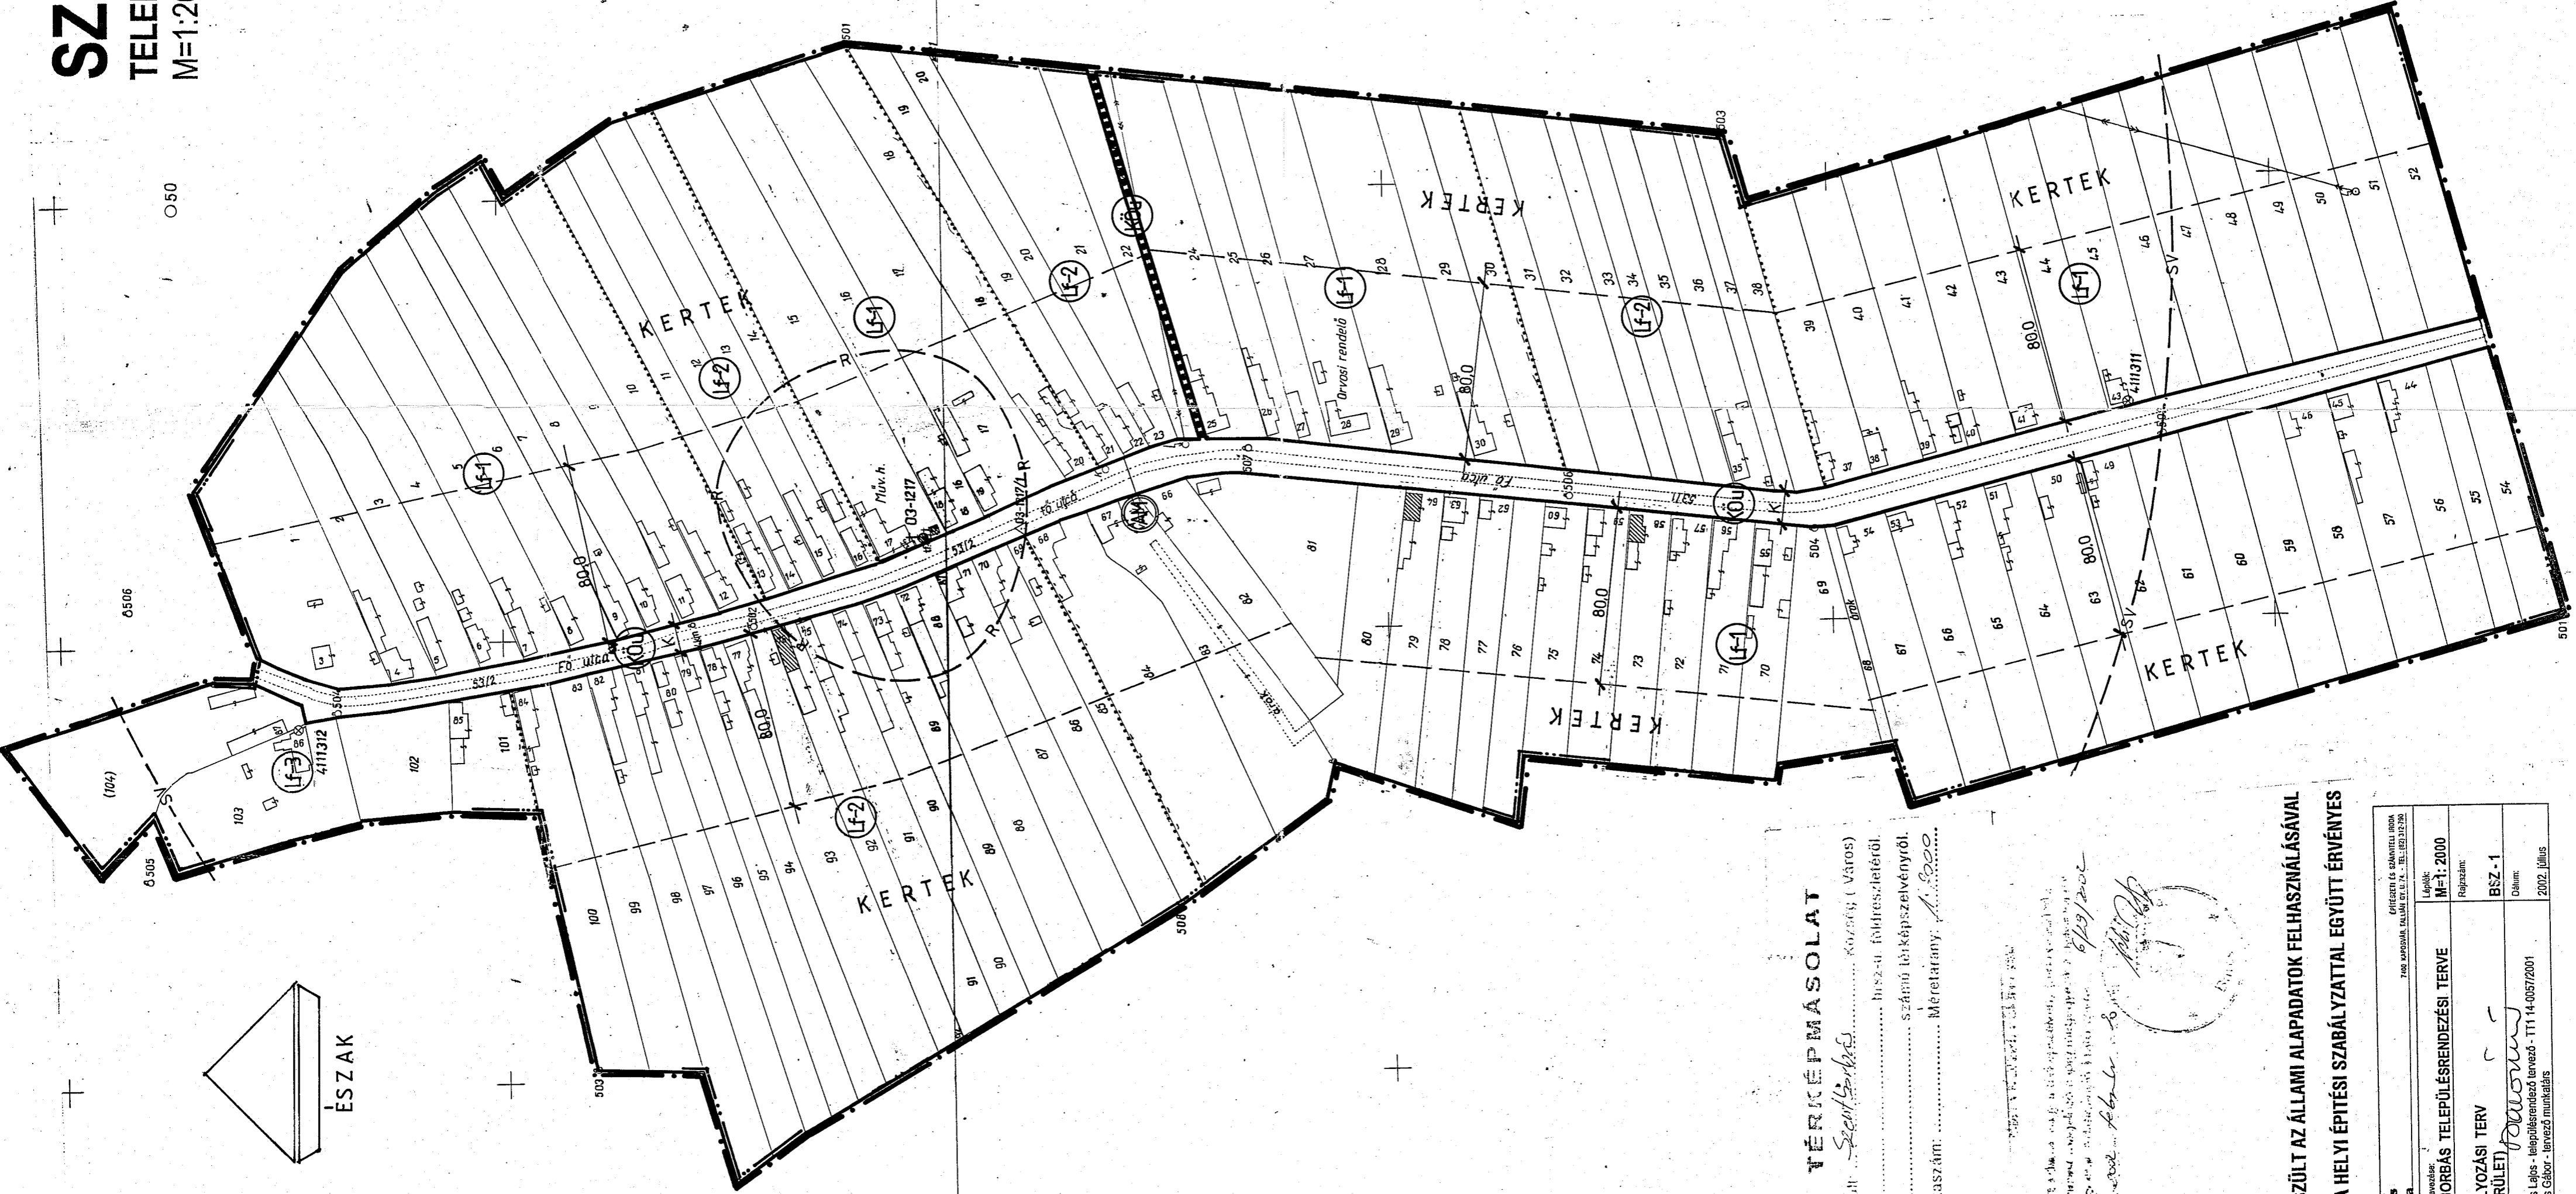


SZENTBORBÁS

TELEPÜLÉSRENDEZÉSI TERVE

M=1:2000

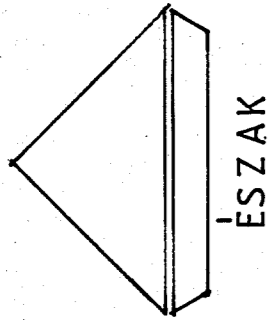

JELMAGYARAZAT

- BELTERÜLETI HATÁR
- TERÜLETFELHASZNÁLÁSI MÓDOK
- BEÉPÍTETT ÉS BEÉPÍTÉSRE SZÁNT ILL. BEÉPÍTÉSRE NEM SZÁNT TERÜLETEK HATÁRA
- SZABÁLYOZÁSI VONAL
- FALUSIAS LAKÓTERÜLET
- KÖZLEKEDÉSI TERÜLET KÖZÜTTI
- MŰVI ÉRTÉKVÉDELME
- RÉGÉSZETI TERÜLET HATÁRA
- VÉDETT HELYI MŰMI ÉRTÉK ÉPÜLET
- VÉDETT HELYI MŰMI ÉRTÉK KERESZT, EMLÉKMŰ
- KÖRNYEZETVÉDELME
- SERÜLÉKENY VIZBÁZIS HATÁRA
- KÖZLEKEDÉS
- AUTOBUSZ- MEGÁLLÓ
- GYALOGÚT
- EGYÉB
- KIALAKULT
- ÉPÍTÉSI HATÁRVONAL
- ÉPÍTÉSI ÖVEZET, ÖVEZET HATÁRA

beépítési mód	max. beépítés %		min. telekterület (m ²)		min. telekszélesség (m)	

- Lf-1
- Lf-2
- Lf-3
- O
- K

VÉRKÉPMÁSOLAT

Készült: Szentborbás, Község (Város)
 Munkaszám: Méretarány: 1:2000

 Dátum: 2002. július

KÉSZÜLT AZ ÁLLAMI ALAPADATOK FELHASZNÁLÁSÁVAL
 CSAK A HELYI ÉPÍTÉSI SZABÁLYZATTAL EGYÜTT ÉRVÉNYES

Munka megnevezése: SZENTBORBÁS TELEPÜLÉSRENDEZÉSI TERVE		Tervező: Balázs Gábor - településrendező tervező - TTI 14-0057/2001 Balázs Gábor - tervező műteremtés
Tervező: SZABÁLYOZÁSI TERV (BELTERÜLET)		Rajzszám: BSZ-1